

ИНВЕСТИТОР:



ГРАД НИШ

ЈП ЗАВОД
ЗА УРБАНИЗАМ
НИШ



**ПРОЈЕКАТ ЗА ИЗВОЂЕЊЕ РАДОВА НА ИЗГРАДЊИ
НЕКАТЕГОРИСАНОГ ПУТА НА ДЕОНИЦИ ОД УЛ.
ЧЕМЕРНИЧКЕ ДО ОБЈЕКТА РАТЕЛ-А У ДУЖИНИ Л~2,3км
У ГО ПАЛИЛУЛА У НИШУ**

0. ГЛАВНА СВЕСКА:

Број техничке документације:26-ТД-18

у Нишу, август 2018.године

0.1. НАСЛОВНА СТРАНА ГЛАВНЕ СВЕСКЕ ТЕХНИЧКЕ ДОКУМЕНТАЦИЈЕ

0 – ГЛАВНА СВЕСКА

Инвеститор: град Ниш

Објект: некатегорисани пут на деоници од ул. Чемерничке до објекта РАТЕЛ-а у дужини Л~2,3км ГО Палилул у Нишу, на катастарским парцелама бр. 19755/1 КО Ћеле Кула и бр. 3759 КО Габровац, ГО Палилула у Нишу

Врста техничке документације: ПЗИ - Пројекат за извођење

За грађење / извођење радова: нова градња

Пројектант: ЛП ЗАВОД ЗА УРБАНИЗАМ НИШ, Ул. 7 јули бр.6. Ниш

Одговорно лице пројектанта: Директор мр Мирољуб Станковић, дипл.инж.арх.

Печат: Потпис:



Главни пројектант: Слободан Мицић, дипл.инж.грађ.
Број лиценце: 312Г550 08
Лични печат: Потпис:



Број техничке документације: 26-ТД-17
Место и датум: у Нишу, август 2018.год.

0.2. САДРЖАЈ ГЛАВНЕ СВЕСКЕ

0.1.	Насловна страна главне свеске
0.2.	Садржај главне свеске
0.2.a.	Садржај техничке документације
0.3.	Одлука о одређивању главног пројектанта
0.4.	Изјава главног пројектанта
0.5.	Подаци о пројектантама
0.6.	Општи подаци о објекту
0.7.	Сажети технички опис
0.8.	Услови јавних предузећа

0.2.a. САДРЖАЈ ТЕХНИЧКЕ ДОКУМЕНТАЦИЈЕ

0	ГЛАВНА СВЕСКА	бр:26-ТД-18
2/2	ПРОЈЕКАТ САОБРАЋАЈНИЦЕ	бр:26-ТД-18/ПЗИ 2/2
8	ПРОЈЕКАТ ПРИВРЕМЕНЕ САОБРАЋАЈНЕ СИГНАЛИЗАЦИЈЕ	бр:26-ТД-18/ПЗИ 8

Број техничке документације:
Место и датум:

26-ТД-18
у Нишу, август 2018.год

0.3. ОДЛУКА О ОДРЕЂИВАЊУ ГЛАВНОГ ПРОЈЕКТАНТА

На основу члана 128а. Закона о планирању и изградњи ("Службени гласник РС", бр. 72/09, 81/09-исправка, 64/10 одлука УС, 24/11 и 121/12, 42/13-одлука УС, 50/2013-одлука УС, 98/2013-одлука УС, 132/14 и 145/14) и одредби Правилника о садржини, начину и поступку израде и начин вршења контроле техничке документације према класи и намени објекта ("Службени гласник РС", бр. 23/2015, 77/15, 58/16.) као:

ГЛАВНИ ПРОЈЕКТАНТ

За израду Идејног пројекта за уређење у оквиру постојеће регулације ~~на~~ категорисаног пута на деоници од ул. Чемерничке до објекта РАТЕЛ-а у у дужини Л-2,3км у ГО Палилула у Нишу, на катастарским парцелама бр. 19755/1 КО Ниш-Ћеле Кула и бр. 3759 КО Габровац, ГО Палилула, одређује се:

Слободан Мишић, дипл.инж.грађ..... 312Г550 08

Инвеститор:

Град Ниш Градска управа

Секретаријат за инвестиције

Одговорно лице / заступник:

Печат:

Потпис: По овлашћењу



Место и датум:

у Нишу, март 2018.год.

0.4. ИЗЈАВА ГЛАВНОГ ПРОЈЕКТАНТА ИДЕЈНОГ ПРОЈЕКТА

Главни пројектант ПЗИ – пројекта за извођење радова на изградњи некатегорисаног пута на деоници од ул. Чемерничке до објекта РАТЕЛ-а у дужини Л~2,3км ГО Палилула у Нишу, на катастарским парцелама бр. 19755/1 КО Ниш-Ђеле Кула и бр. 3759 КО Габровац, ГО Палилула у Нишу

Слободан Мицић, дипл.инж.грађ.

ИЗЈАВЉУЈЕМ

да су сви делови пројекта међусобно усаглашени, да подаци у главној свесци одговарају садржини пројекта и да су пројекту приложени одговарајући елаборати и студије

0	ГЛАВНА СВЕСКА	бр:26-ТД-18
2/2	ПРОЈЕКАТ САОБРАЋАЈНИЦА	бр:26-ТД-18/ПЗИ 2/2
8	ПРОЈЕКАТ ПРИВРЕМЕНЕ САОБРАЋАЈНЕ СИГНАЛИЗАЦИЈЕ	бр:26-ТД-18/ПЗИ 8

Главни пројектант: Слободан Мицић, дипл.инж.грађ.
Број лиценце: 312Г550 08

Лични печат:

Потпис:



Број техничке документације:
Место и датум:

26-ТД-18
у Нишу, август 2018.год

0.5. ПОДАЦИ О ПРОЈЕКТАНТИМА

0. ГЛАВНА СВЕСКА:

Пројектант: ЛП ЗАВОД ЗА УРБАНИЗАМ НИШ, Ул. 7 јули бр.6.
Ниш
Главни пројектант : Слободан Мицић, дипл.инж.грађ.
Број лиценце: 312Г550 08
Лични печат: Потпис:



Slobodan Micić

2/2. ПРОЈЕКАТ САОБРАЋАЈНИЦА:

Пројектант: ЛП ЗАВОД ЗА УРБАНИЗАМ НИШ, Ул. 7 јули бр.6.
Ниш
Одговорни пројектант : Слободан Мицић, дипл.инж.грађ.
Број лиценце: 312Г550 08
Лични печат: Потпис:



Slobodan Micić

8. ПРОЈЕКАТ САОБРАЋАЈА И САОБРАЋАЈНЕ СИГНАЛИЗАЦИЈЕ:

Пројектант: ЛП ЗАВОД ЗА УРБАНИЗАМ НИШ, Ул. 7 јули бр.6.
Ниш
Одговорни пројектант : Милан Глишић, дипл.инж.саобр.
Број лиценце: 370 Е 650 07
Лични печат: Потпис:



Milan R. Glisic

0.6. ПОДАЦИ О ОБЈЕКТУ И ЛОКАЦИЈИ

ОПШТИ ПОДАЦИ О ОБЈЕКТУ И ЛОКАЦИЈИ

типобјекта:	саобраћајница	
категоријаобјекта:	Г	
класификациониброј	211201	
списакпарцеласаповршинама		
бр. катастарскепарцеле	укупнаповршинапарцеле (m ²)	површина планираног објекта на катастарским парцелама (m ²)
19755/1	7355	6793,022
3759	8475	
назив просторног односно урбанистичког плана:	ПЛАН ГЕНЕРАЛНЕ РЕГУЛАЦИЈЕ ПОДРУЧЈА ГРАДСКЕ ОПШТИНЕ ПАЛИЛУЛА - ДРУГА ФАЗА У НИШУ	
место:	Ниш	
број катастарске парцеле/списак катастарских парцела и катастарска општина:	кп.бр19755/1 КО Ниш-Ћеле Кула, ГО Палилула и кп.бр3759, КО Габровац, ГО Палилула	
предрачунскавредно стобјекта:	22.969.684,92 дин. без ПДВ-а	

УСЛОВИ ЈАВНИХ ПРЕДУЗЕЋА

Услови јавних предузећа:	Телеком Србија Предузеће за телекомуникације	бр: 7131-409158-2017 датум:27.10.2017.год
	ЕПС Дистрибуција	бр:8П.1.0.0.-Д.10.01..- 281904/2-2017 датум:06.11.2017.
	Југоросгаз Предузеће за изградњу гасоводних система, транспорт и промет природног гаса а.д.	бр:Н/И-18 датум:19.01.2018.

	Топлана ЈКП за производњу и дистрибуцију топлотне енергије	бр:02-7825/2 датум:30.10.2017.
	Naissus ЈКП за водовод и канализацију	бр:38552/2 датум:31.10.2017.

0.7. САЖЕТ ТЕХНИЧКИ ОПИС

Пројекта за извођење радова на изградњи некатегорисаног пута на деоници од ул. Чемерничке до објекта РАТЕЛ-а у дужини Л~2,3км ГО Палилула у Нишу, на катастарским парцелама бр. 19755/1 КО Ниш-Ђеле Кула и бр. 3759 КО Габровац, ГО Палилула у Нишу

1. Општи подаци о пројекту

Предметни пут се налази на територији ГО Палилула на катастарској парцели бр. 19755/1 КО Ниш-Ђеле Кула, ГО Палилула и на катастарској парцели бр. 3759, КО Габровац, ГО Палилула.

Према пројектном задатку, а у складу са условима конфигурације терена усвојени су одређени пројектни елементи. На основу података снимљених на терену израђени су ситуациони план и подужни профил трасе, попречни профили као и карактеристични попречни профил пројектоване трасе. Приликом израде техничке документације узети су у обзир услови за пројектовање издати од стране надлежних јавних предузећа.

2. Технички елементи улице

Ширина коловоза је променљива и износи око 3.0м.

Одводњавање са коловоза се врши подужно и попречно преко попречног нагиба $i_{rrmin}=2.5\%$ и подужним падом нивелете некатегорисаног пута.


Главни пројектант:
Слободан Мицић, дипл. инж. грађ

0.8 УСЛОВИ ЈАВНИХ ПРЕДУЗЕЋА

ПРИМЉЕНО:		12.11.2017	
Орг. јед.	Број	Сектор	Прилог
31	2264		

Примљено 24.01.2018		
Сектор	Број	Прилог
	221	



Огранак Електродистрибуција Ниш

Булевар др Зорана Ђинђића бр. 46а

Наш број: 8П.1.0.0.-Д.10.01.-281904/2-2017

Ниш 06.11.2017. године

Град Ниш

Секретаријат за инвестиције

Ул. Николе Пашића бр.24

Ниш

„ЕПС Дистрибуција“ д.о.о. Београд, Огранак Електродистрибуција Ниш размотрио је захтев примљен дана 24.10.2017. године, у име инвеститора Град Ниш – Секретаријат за инвестиције. На основу одредби члана 140. Закона о енергетици ("Сл. гласник РС" бр. 145/14), 8 и 86 Закона о планирању и изградњи ("Сл. гласник РС" бр. 72/09, 81/09, 64/10, 24/11, 121/12, 42/13, 50/13, 98/13, 132/14 и 145/14), Уредбе о условима испоруке и снабдевања електричном енергијом ("Сл. гласник РС" бр. 63/13), Правила о раду дистрибутивног система ("Сл. гласник РС" бр. 71/2017 од 21.07.2017. године) и Одлуке о преносу овлашћења бр. 05.0.0.0.-08.01.-147302/1-17 од 07.06.2017. године, доноси се

УСЛОВИ ЗА ПРОЈЕКТОВАЊЕ

прилазне саобраћајнице до антене РАТЕЛ-а на к.п. бр.19755/1 К.О. Ниш-Ћеле Кула и на кп. бр.3759 К.О. Габровац до к.п. бр.487/2. На основу увида у Идејна решења, дају се ови услови.

На датој локацији прилазне саобраћајнице до антене РАТЕЛ-а на к.п. бр.19755/1 К.О. Ниш-Ћеле Кула се налазе постојећи електроенергетски објекти који се укрштају или паралелно воде са планираним инфраструктурним коридорима, а власништво су „ЕПС Дистрибуција“ д.о.о. Београд, Огранак Електродистрибуција Ниш.

1. Инвеститор је у обавези да поштује следеће:

- 1.1. Код постојећих или планираних траса каблова одређује се заштитни појас ширине 4.0 метара (по 2.0 метара са обе стране трасе). У заштитним појасевима није дозвољена садња дрвећа јер би њиховим растом била угрожена безбедност положених каблова.
- 1.2. Испод коловоза саобраћајница, каблови се провлаче кроз заштитне PVC-цеви одговарајућег пресека које су постављају тако да је кота горње ивице, горњег реда цеви, на дубини од мин. 1,0 метар пројектоване коте горњег асфалтног слоја, а угао укрштања треба да буде око 90°. Прелазе дефинисане у графичком прилогу треба извести пре изградње коловоза саобраћајница. Накнадне прелазе изводити подбушивањем или раскопавањем при чему треба водити рачуна о положају и дубини полагања свих постојећих подземних инсталација. Слободне крајеве положених PVC цеви заштити од продора земље и влаге гуменим затварачима.
- 1.3. Дубина рова у који се полаже 10 и 1kV кабл износи 0,8m, изнад кабла поставити упозоравајућу траку.
- 1.4. Међусобни размак енергетских каблова не сме да буде мањи од 0,07m при паралелном паралелном вођењу односно 0,2m при укрштању.

1.5. Обезбедити да се у рову каблови међусобно не додирују, између каблова може целом дужином трасе да се постави низ опека, које се монтирају насатице на међусобном размаку од 1m.

2. Додатни услови за извођење радова на изградњи објекта

- 2.1. У случају потребе за измештањем електроенергетских објеката морају се обезбедити алтернативне трасе и инфраструктурни коридори уз претходну сагласност „ЕПС Дистрибуција“ д.о.о. Београд, Огранак Електродистрибуција Ниш. Трошкове постављања електроенергетског објекта на другу локацију, као и трошкове градње, у складу са чл.217. Закона о енергетици („Сл.гласник РС“ бр. 145/14), сноси инвеститор објекта због чије изградње се врши измештање.
- 2.2. Инвеститор је обавезан да пре почетка радова поднесе захтев Сектору за планирање и инвестиције за издавање Улова за укрштање и паралелно вођење са електроенергетским објектима.
3. Ови Услови имају важност 12 месеци, односно до истека рока важења локацијских услова издатих у складу са њима.
4. Ови Услови обавезују „ЕПС Дистрибуција“ д.о.о. Београд, Огранак Електродистрибуција Ниш само уколико у целости, у истоветној и идентичној садржини чине саставни део локацијских услова.

Прилог:

- Ситуација локације прилазне саобраћајнице са стањем ЕЕО на дан 03.11.2017.год.

С поштовањем,

Достављено:

1. Наслову
2. Служби за енергетику
3. Служби за припрему и надзор одржавања



Овлашћено лице по овлашћењу број
ВП.0.0.0.-Д.23.147302/3-2017
од 04.07.2017.године

Билјана Раденковић, дипл. ел. инж.



КАСА 0.4 кВ
отв. Е.А.Н.

03.11.2017. г.

[Handwritten signature]

Телеком Србија

Предузеће за телекомуникације а.д.

Београд, Таковска 2

ДЕЛОВОДНИ БРОЈ: 7131- 409158/3-2017

ДАТУМ: 27.10.2017.ГОД.

ИНТЕРНИ БРОЈ:

ЛКРМ: 39

ДИРЕКЦИЈА ЗА ТЕХНИКУ

Сектор за фиксну приступну мрежу

Београд, Булевар Уметности 16а

РЕПУБЛИКА СРБИЈА			
ГРАДСКА УПРАВА ГРАДА НИША			
СЕКРЕТАРИЈАТ ЗА ИНВЕСТИЦИЈЕ			
Датум: 15 NOV 2017			
Лист	Број	Прилог	Знак
31	1635		

Градска управа Града Ниша
СЕКРЕТАРИЈАТ ЗА ИНВЕСТИЦИЈЕ

Николе Пашића број 24
Ниш

ПРЕДМЕТ: Услови за израду пројекта изградње прилазне саобраћајнице до антене РАТЕЛ-а на катастарским парцелама број 19755/1 КО Ниш-Ћеле Кула и 3759 (до 487/2) КО Габровац

У одговору на захтев достављамо вам Услове за израду пројекта на вашу даљу надлежност.

С поштовањем,

КООРДИНАТОР ЗА ТЕХНИКУ НИШ
Звонко Милошевић
Звонко Милошевић, дипл. инж.

Прилог:

- Услови за израду пројекта
- Ситуација

Београд, Таковска 2

ЕЛОВОДНИ БРОЈ: 7131-409158/ -2017

АТУМ: 27.10.2017. год.

ИНТЕРНИ БРОЈ:

КРМ: 39

ДИРЕКЦИЈА ЗА ТЕХНИКУ

Сектор за фиксну приступну мрежу

Београд, Булевар Уметности 16а

Јавно предузеће ЗАВОД ЗА УРБАНИЗАМ НИШ са п.о. - НИШ		
Примљено 24.01.2018		
Сектор	Број	Прилог
	220	

На захтев Градске управе Града Ниша – СЕКРЕТИЈАТ ЗА ИНВЕСТИЦИЈЕ, улица Николе Пашића број 24, Ниш, за потребе Града Ниша, и на основу Закона о планирању и изградњи (Сл. гласник РС број 72/09, 81/09, 24/11, 121/12, 132/14 и 145/14) и Закона о електронским комуникацијама (Сл. гласник РС број 44/10 и 62/14), а у циљу заштите ТК објеката, уређаја и спојних каблова система веза, овим дајемо:

УСЛОВЕ

За израду пројекта изградње прилазне саобраћајнице до антене РАТЕЛ-а на катастарским парцелама број 19755/1 КО Ниш-Ћеле Кула и 3759 (до 487/2) КО Габровац према ситуацији достављеној у прилогу захтева

1. Инвеститор - извођач радова је обавезан да радове на предметном објекту, у односу на постојеће ТК објекте, изведе према постојећим техничким прописима и наведеним условима.

2. Инвеститор - извођач радова је обавезан да, најмање 10 дана пре почетка извођења радова, званичним дописом обавести предузеће „Телеком Србија“ а.д.- Извршна јединица Ниш о времену почетка извођења поменутих радова. У допису навести број и датум издавања услова за израду пројекта које је издало предузеће „Телеком Србија“ а.д.

3. Инвеститор - извођач радова је дужан да, пре почетка извођења радова, на местима укрштања, приближавања или паралелног вођења радова на ископу, са постојећим ТК објектима, обавезно обезбеди присуство стручног лица, представника предузећа „Телеком Србија“ а.д. – Извршна јединица Ниш- Одељење за ЕИО мреже Оптичких каблова, улица Димитрија Туцовића бб (иза Поште 9), број телефона 018/560-445 и представника Службе за ЕИО приступне мреже, улица Књажевачка број 103, који ће прецизно обележити трасу постојећих ТК објеката и вршити контролу радова.

4. На ситуацији подземни ТК објекти нису учртани у размери, већ оријентационо на основу постојеће техничке документације.

5. Инвеститор - извођач радова је обавезан да:

- Постојећи ТК објекти, осим цеви прелаза, буду изван коловоза планиране саобраћајнице
- Нивелета земљишта изнад постојећих ТК објеката остане на садашњем нивоу.

6. Планираним радовима на изградњи не сме доћи до угрожавања механичке стабилности и техничких карактеристика постојећих ТК објеката и каблова, ни до угрожавања нормалног функционисања ТК саобраћаја, и мора увек бити обезбеђен адекватан приступ постојећим објектима ради њиховог редовног одржавања и евентуалних интервенција.

7. У случају да се постојећи ТК објекти налазе у зони захвата радова на изградњи предметног објекта, Инвеститор - извођач радова је у обавези да ангажује лиценцираног извођача изградње ТК мрежа, који треба да уради елаборат измештања или заштите истих, и достави га на увид предузећу „Телеком Србија“ а.д. - Извршна јединица Ниш. По одобравању елабората од стране надлежних органа предузећа „Телеком Србија“ а.д; лиценцирани извођач може приступити извођењу радова.

Трошкови свих радова на измештању и заштити ТК објекта, укључујући и завршне радове (мерења, геодетско снимање и израда техничке документације), падају на терет инвеститора изградње предметног објекта.

8. На местима укрштања, приближавања или паралелног вођења радова, ископ земље обавезно вршити ручним алатом и са посебном пажњом, у присуству стручног лица, представника предузећа „Телеком Србија“ а.д. – Извршна јединица Ниш.

9. По завршетку радова на ископу, представник инвеститора је обавезан да, заједно са техничким органом предузећа „Телеком Србија“ а.д.-Извршна јединица Ниш, сачини записник о томе да ли су радови изведени према техничким прописима и овим условима, или не.

10 . Уколико приликом извођења радова дође до оштећења ТК објекта или прекида ТК саобраћаја сви трошкови санације штете и губитака у телекомуникационом саобраћају, падају на терет инвеститора.

11. Рок важности ових Улова је годину дана од дана издавања.

12. За евентуална обавештења, можете се обратити предузећу „Телеком Србија“ а.д. – Извршна јединица Ниш - (контакт телефон 200-888), у циљу координације радова са овим условима.

ПЛАНИРАНИ РАДОВИ ПРЕДУЗЕЋА „ТЕЛЕКОМ СРБИЈА“ А.Д. ПРИЛИКОМ ИЗВОЂЕЊА ПРЕДМЕТНИХ РАДОВА

Предузеће „Телеком Србија“ а.д. планира да на предметној локацији, за потребе изградње ТК инфраструктуре, изведе следеће радове:

1. Једним делом уз планирану саобраћајницу, у рову положи две ПЕ цеви Ø 40 мм.
2. Преко планиране саобраћајнице уради више прелаза полагањем ПЕХД цеви Ø 110 мм.


С обзиром на планиране радове на предметној локацији, Инвеститор - извођач радова је обавезан да, најмање 30 дана пре почетка извођења радова, званичним дописом обавести предузеће „Телеком Србија“ а.д.- Извршна јединица Ниш – Служба за планирање и развој, о времену почетка извођења радова, и да нам дозволи увид у пројекат изградње предметних објекта.

С поштовањем,



КООРДИНАТОР ЗА ТЕХНИКУ НИШ

Звонко Милошевић, дипл. инж.

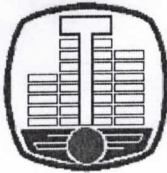

ЈАВНО КОМУНАЛНО ПРЕДУЗЕЋЕ ЗА ПРОИЗВОДЊУ
И ДИСТРИБУЦИЈУ ТОПЛОТНЕ ЕНЕРГИЈЕ
Г Р А Д С К А

Топлана

РЕПУБЛИКА СРБИЈА
ГРАДСКА УПРАВА ГРАДА НИША
СЕКРЕТАРИЈАТ ЗА ИНВЕСТИЦИЈЕ

Град Н. Ш.
ГРАДСКА УПРАВА ГРАДА НИША
СЕКРЕТАРИЈАТ ЗА ИНВЕСТИЦИЈЕ
01 NOV 2017
ПРИМЉЕНО:

Бр. јед.	Број	Прилог	Вредно.
	1117-4/		

НАШ ЗНАК: 02-7825/2

ВАШ ЗНАК: 1117-4/2017-31

НИШ, 30.10.2017.

ПРИМЉЕНО: 02 NOV 2017

Бр. јед.	Број	При	Вредност
31	1117-5		

ГРАД НИШ
СЕКРЕТАРИЈАТ ЗА ИНВЕСТИЦИЈЕ

Ул. Николе Пашића бр.24

18000 НИШ

ПРЕДМЕТ: Услови и подаци за пројектовање

На основу Вашег захтева бр.1117-4/2017-31 од 23.10.2017. године, заведеног у Топлани под бројем 02 - 7825/1 од 27.10.2017. год. и приложене ситуације, издаје се :

НАЧЕЛНА САГЛАСНОСТ

За изградњу прилазне саобраћајнице до антене РАТЕЛ-а на КП бр. 19755/1 КО Ниш-Теле кула и на КП бр.3759 КО Габровац до КП бр.487/2 у Нишу, као што је дато на ситуацији у прилогу.

На предметној локацији, у зони радова, не постоји топловод нити било који објекат Градске топлане те се сагласност издаје без посебних услова.

С поштовањем,

Комисија:

1. Л. Спасић, председник дипл.инж.маш.
2. Е. Рожајца, члан дипл.инж.ел.
3. А. Радојевић, члан дипл.инж.маш



ПО ОВЛАШЋЕЊУ ДИРЕКТОРА,

Драгиша Николић, дипл.маш.инж.

ЈУГОРОСГАЗ

Предузеће за изградњу гасоводних система,
транспорт и промет природног гаса а.д.



Београд

ЮГОРОСГАЗ

Предприятие по строительству газопроводных
систем, транспорту и торговле природным газом а.о.

РЕПУБЛИКА СРБИЈА
ГРАД НИШ
ГРАДСКА УПРАВА ГРАДА НИША
Секретаријат за инвестиције
Ул. Николе Пашића бр.24
18000 Ниш

за потребе инвеститора: **ГРАД НИШ**

Предмет: Услови за пројектовање – израда пројектне документације за потребе изградње прилазне саобраћајнице до антене РАТЕЛ-а, на катастарским парцелама К.П.бр.19755/1 КО Ниш-Теле Кула и 3579, 487/2 КО Габровац, у Нишу

Према вашем захтеву број **1117-3/2017** од **23.10.2017.** достављамо вам

УСЛОВЕ

за пројектовање - израда пројектне документације за потребе изградње прилазне саобраћајнице до антене РАТЕЛ-а, на катастарским парцелама К.П.бр.19755/1 КО Ниш-Теле Кула и 3579, 487/2 КО Габровац, у Нишу:

- Према приложеној ситуацији (обележени део на вашем захтеву) „ЈУГОРОСГАЗ“ а.д. нема изведену као ни пројектовану гасоводну мрежу.
- Рок услова је годину дана од дана издавања
- За евентуална обавештења можете се обратити „ЈУГОРОСГАЗ“-у.
Контакт телефона: 018 4285940.

С поштовањем

У Нишу, 10.11.2017.





NAISSUS
Јавно комунално предузеће
РЕПУБЛИКА СРБИЈА
ГРАДСКА УПРАВА ГРАДА НИША
СЕКРЕТАРИЈАТ ЗА ИНВЕСТИЦИЈЕ

ПРИМЉЕНО: 10.7. DEC 2017			
Орг.јед.	Број	Прилог	Вредност
31	1985		

ЈАВНО КОМУНАЛНО ПРЕДУЗЕЋЕ
ЗА ВОДОВОД И КАНАЛИЗАЦИЈУ

"N A I S S U S"

Ш. Бр. 38552/2

31.10.2017. год.

НИШ

Јавно комунално предузеће за водовод и канализацију
Кнегинје Љубице 1/1, 18000 Ниш, Србија
тел. 018/ 502 744, 502 650, факс 018/ 502 715, 502 612
e-mail: info@naissus.co.rs, web: www.naissus.co.rs

РЕПУБЛИКА СРБИЈА

ГРАД НИШ

Градска управа Града Ниша
СЕКРЕТАРИЈАТ ЗА ИНВЕСТИЦИЈЕ
Николе Пашића бр.24, Ниш

Предмет:	Услови за пројектовање за изградњу прилазне саобраћајнице до антене РАТЕЛ-а на к.п. бр.19755/1 К.О. Ниш-Ћеле Кула и на к.п. бр.3759К.О. Габровац до к.п. бр.487/2
----------	---

На основу Вашег захтева број: 1117-2/2017-31 од 23.10.2017. год. (код ЈКП за водовод и канализацију „Naissus“ бр. 38552/1 од 24.10.2017.год.), одређују се

УСЛОВИ

За пројектовање за изградњу за изградњу прилазне саобраћајнице до антене РАТЕЛ-а на к.п. бр.19755/1 К.О. Ниш-Ћеле Кула и на к.п. бр.3759К.О. Габровац до к.п. бр.487/2, према следећем:

1. На делу саобраћајнице (према ПГР-у Палилула II фаза) планирана изградња водовода II висинске зоне водоснабдевања минималног профила PE110mm у правцу везе на постојећо водовод PE160 у Улици чемерничка.
2. На делу саобраћајнице (према ПГР-у Палилула II фаза) планирана изградња атмосферске и канализације за употребљену воду. Атмосферска канализација планирана у правцу улива у планирану атмосферску канализацију у Улици габровачка река са изливом у Габровачку реку. Канализација за употребљену воду (минималног профила ID300mm) планирана са уливом на постојећу канализацију за употребљену воду Ø300 у Улици чемерничка.
3. За израду пројекта водовода и канализације обратити се Сектору инвестиција и развоја ЈКП „Naissus“-а.
4. Непосредно пре почетка радова(а најкасније 3 дана пре почетка), затражити од ЈКП „Naissus“ –Служби за системску анализу НИВОС-а и НИКАС-а (телефон за контакт 502-663 и 502-838 и мејл: nebojsa.pesic@naissus.co.rs), видно иштицање и обележавање постојећих јавних водова водоводне-канализационе мреже и прикључака(на делу везе саобраћајнице са Улицом чемерничком), о чему се има сачинити теренска белешка и скица од овлашћеног лица Извођача.
5. Постојеће уличне капе од затварача, подземних хидраната и кућних прикључака поставити у нивоу коловоза.
6. Поклопце са рамовима на ревизионим шахтовима канализације поставити у нивоу коловоза.
7. Непосредно пре почетка радова(а најкасније 3 дана пре почетка), затражити од ЈКП „Naissus“ –Служби за системску анализу НИВОС-а и НИКАС-а (телефон за контакт 502-663 и 502-838 и мејл: nebojsa.pesic@naissus.co.rs), видно иштицање и обележавање постојећих јавних водова водоводне-канализационе мреже и прикључака(на делу везе саобраћајнице са Византијским булеваром), о чему се има сачинити теренска белешка и скица од овлашћеног лица Извођача.


8. За све штете које настану на водоводној-канализационој мрежи, у вези са радовима, одговоран је Извођач а трошкове њиховог отклањања сноси Ивеститор.


У прилогу вам достављамо:

- Ситуациони план и Ситуациони план-детаљ
- Понуда бр.012/282


Доставити: Наслову, Архиви службе, Архиви предузећа.

Обрадио:

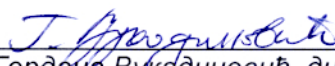
Гордана Вукадиновић, дипл.инж.грађ.

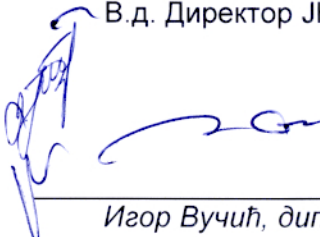В.д. Директор ЈКП „Naissus“-а:

Игор Вучић, дипл.економиста

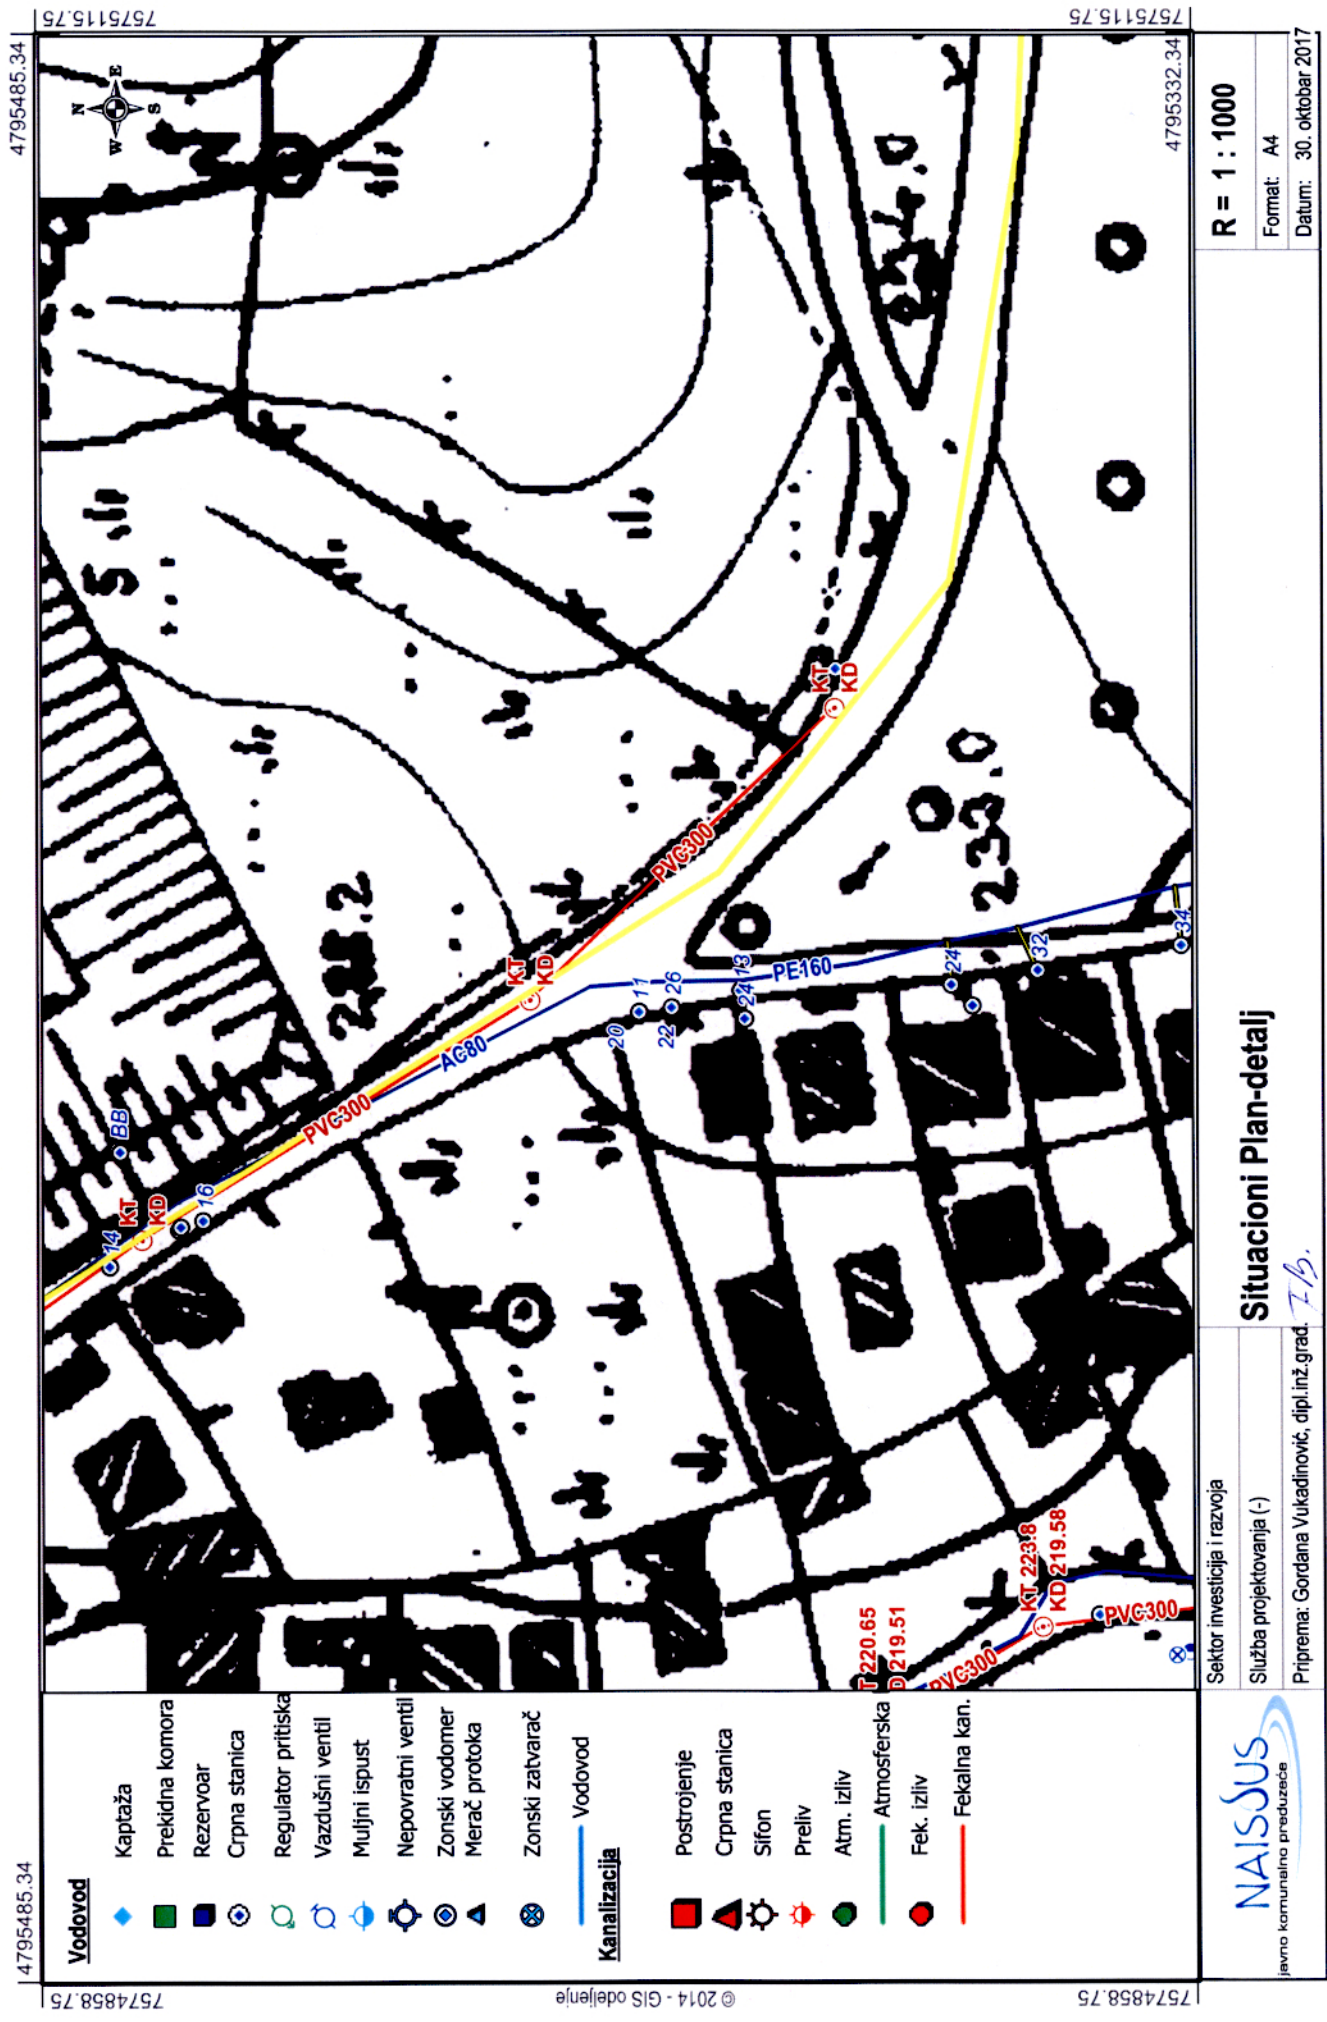



R = 1 : 1000

Format: A4

Datum: 30. oktobar 2017

Situacioni Plan-detali

Sektor investicija i razvoja

Služba projektovanja (-)

Priprema: Gordana Vukadinović, dipl.inž.grad.