


OSNOVA PODRUMA
POSTOJEĆE STANJE

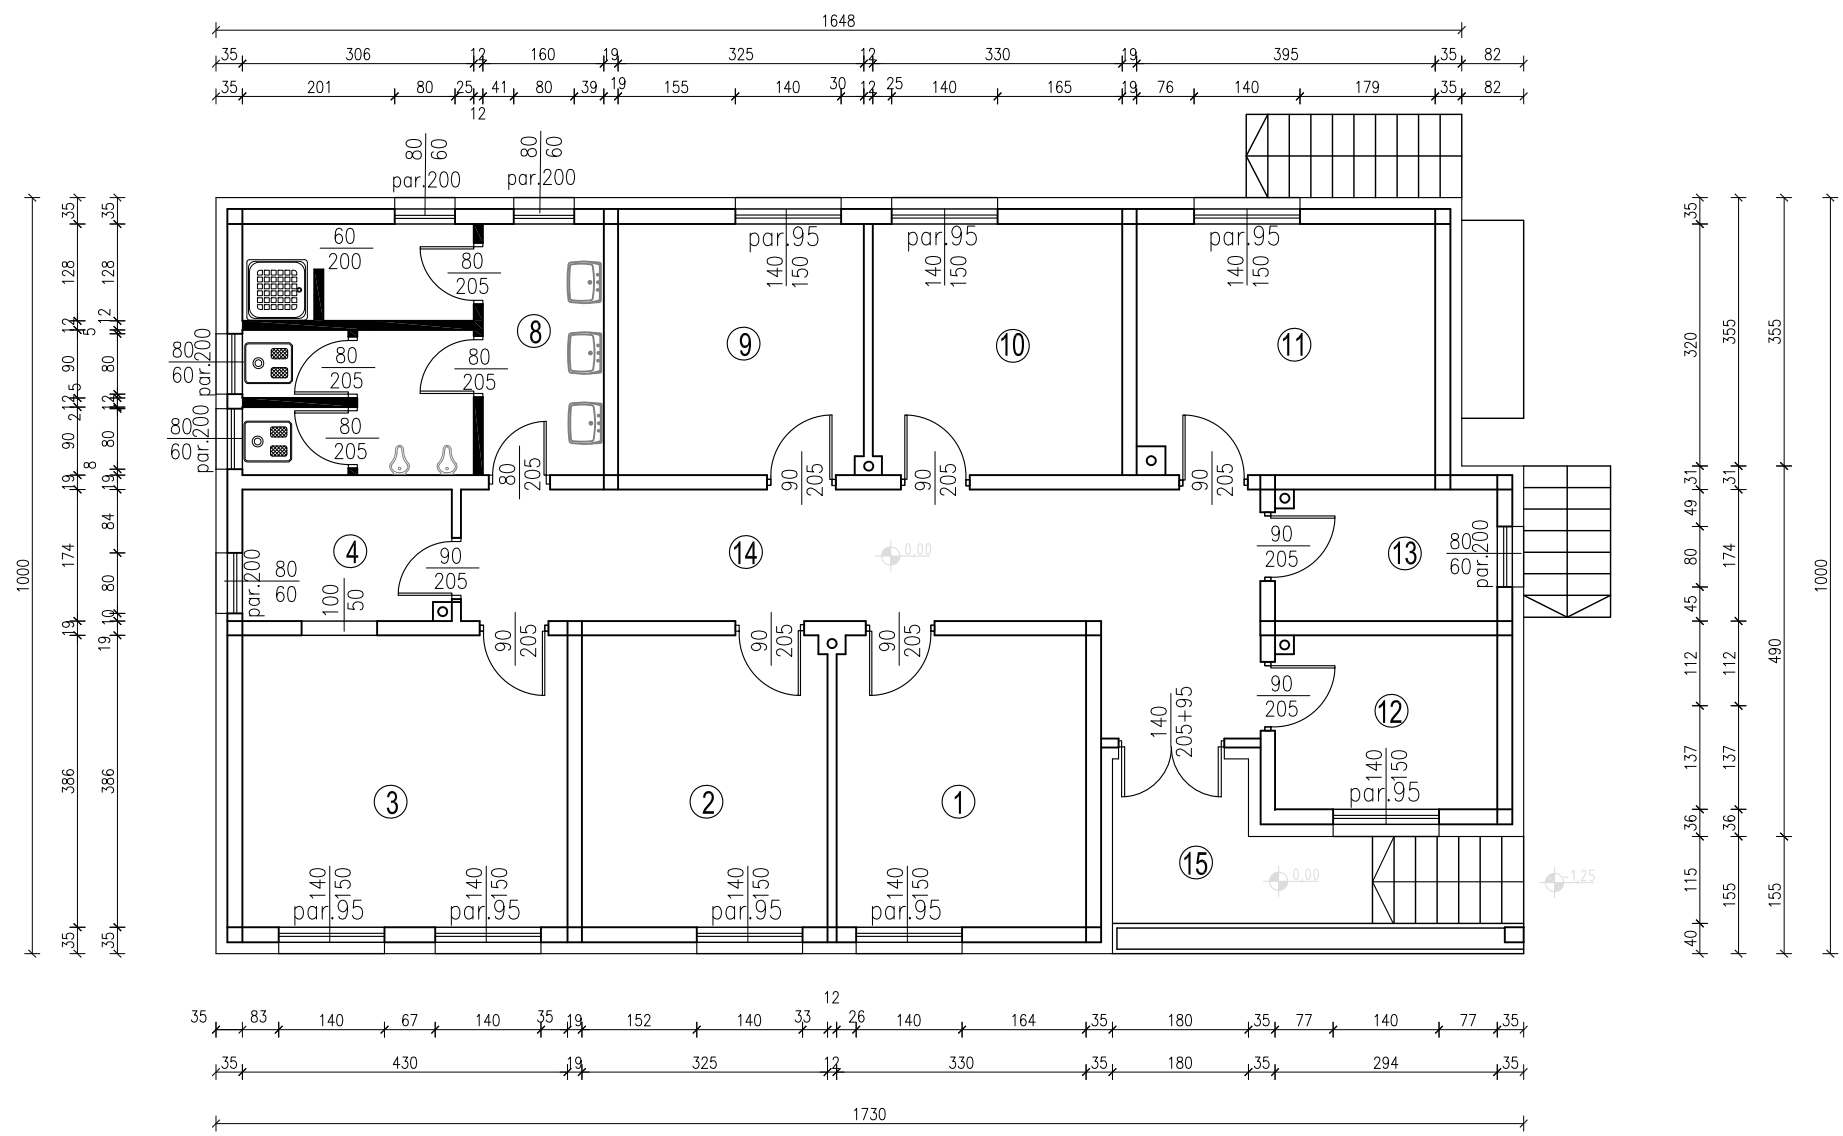


OSNOVA PRIZEMLJA				
#	naziv prostorije	pod	Pn. [m ²]	O [m]
1	KANCELARIJA	LAMINAT	12,70	14,32
2	KANCELARIJA	LAMINAT	12,52	14,22
3	TRPEZARIJA	LAMINAT	16,60	16,32
4	KUHINJA	KERAMIKA	4,76	9,02
5	PREDPROSTOR	KERAMIKA	2,96	6,92
6	WC	KERAMIKA	2,52	9,20
7	TUŠ	KERAMIKA	3,83	10,04
8	PREDPROSTOR	KERAMIKA	5,31	9,84
9	KANCELARIJA	LAMINAT	10,76	13,14
10	KANCELARIJA	LAMINAT	10,93	13,24
11	CENTRALA	PARKET	12,97	14,54
12	PORTIRNICA	LAMINAT	6,71	10,49
13	OSTAVA		5,05	9,36
14	HODNIK	KERAMIKA	21,68	27,74
15	ULAZ	TERACO	5,80	11,23
UKUPNO:				

ČISTA VISINA PROSTORIJA h=2,95 m

 RUŠI SE

OSNOVA PRIZEMLJA
POSTOJEĆE STANJE

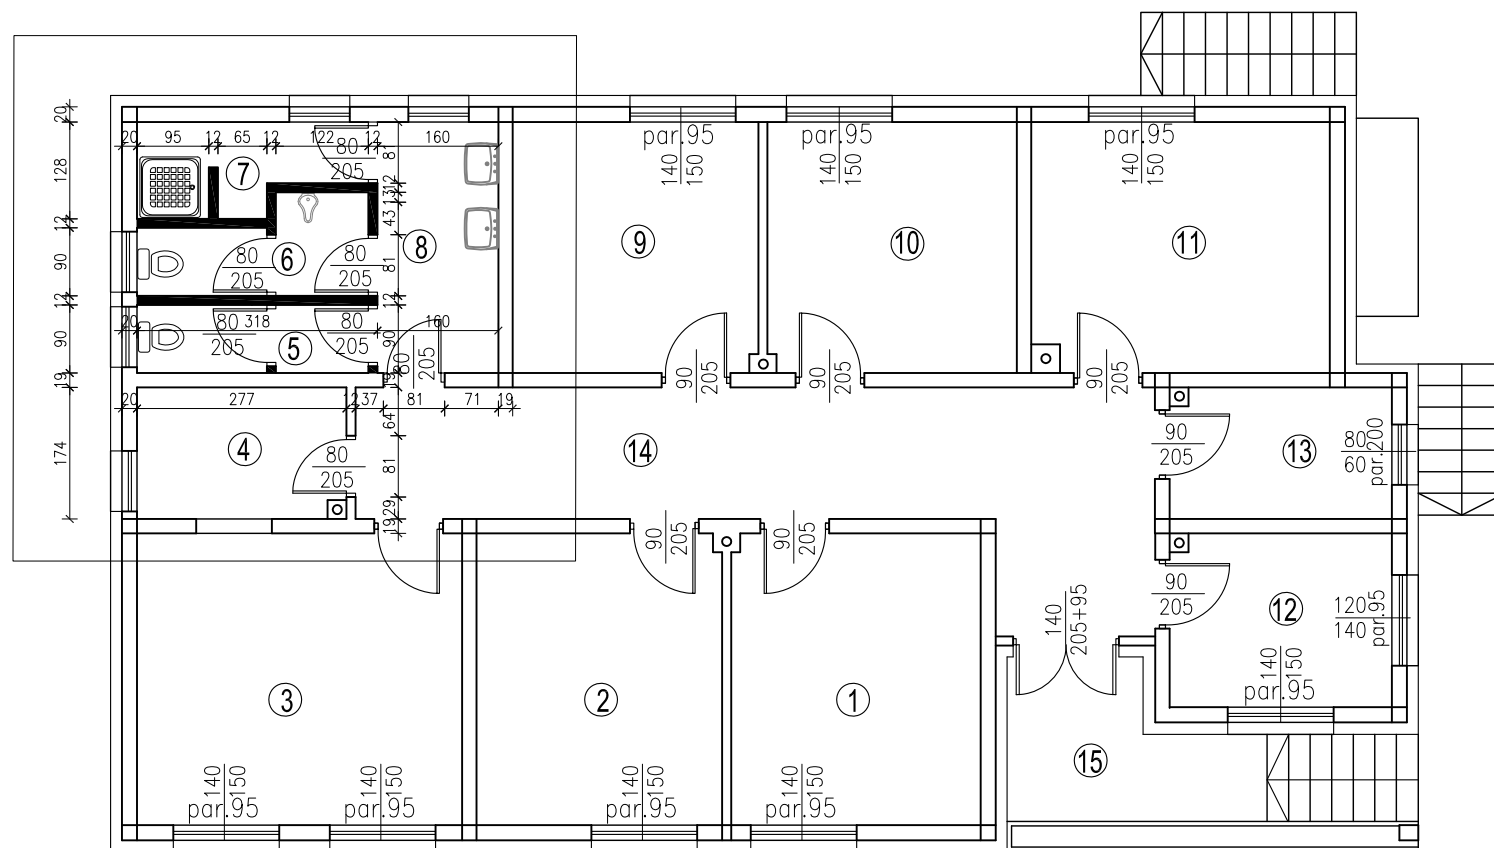


ZIDA SE


OSNOVA PRIZEMLJA				
#	naziv prostorije	pod	Pn. [m ²]	O [m]
1	KANCELARIJA	LAMINAT	12,70	14,32
2	KANCELARIJA	LAMINAT	12,52	14,22
3	TRPEZARIJA	LAMINAT	16,60	16,32
4	KUHINJA	KERAMIKA	4,76	9,02
5	TOALET-ŽENSKI	KERAMIKA	2,75	7,92
6	TOALET-MUŠKI	KERAMIKA	3,31	9,04
7	TUŠ	KERAMIKA	3,20	10,04
8	PREDPROSTOR	KERAMIKA	5,31	9,84
9	KANCELARIJA	LAMINAT	10,76	13,14
10	KANCELARIJA	LAMINAT	10,93	13,24
11	CENTRALA	PARKET	12,97	14,54
12	PORTIRNICA	LAMINAT	6,71	10,49
13	OSTAVA		5,05	9,36
14	HODNIK	KERAMIKA	21,68	27,74
15	ULAZ	TERACO	5,80	11,23
UKUPNO:				

OSNOVA PRIZEMLJA
NOVOPROJEKTOVANO

sanitarni čvor i kuhinja postojeće stanje

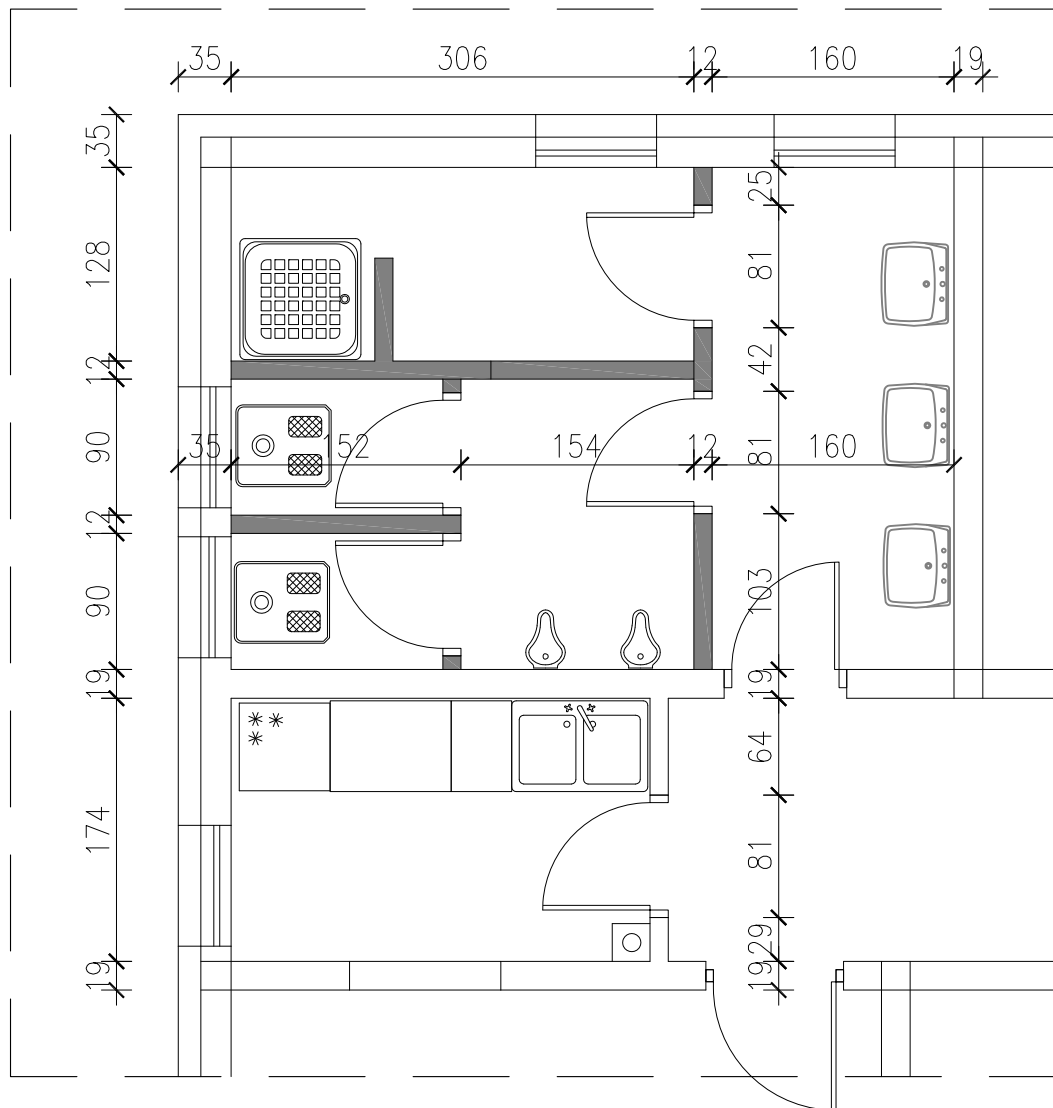


sanitarni čvor i kuhinja novoprojektovano stanje

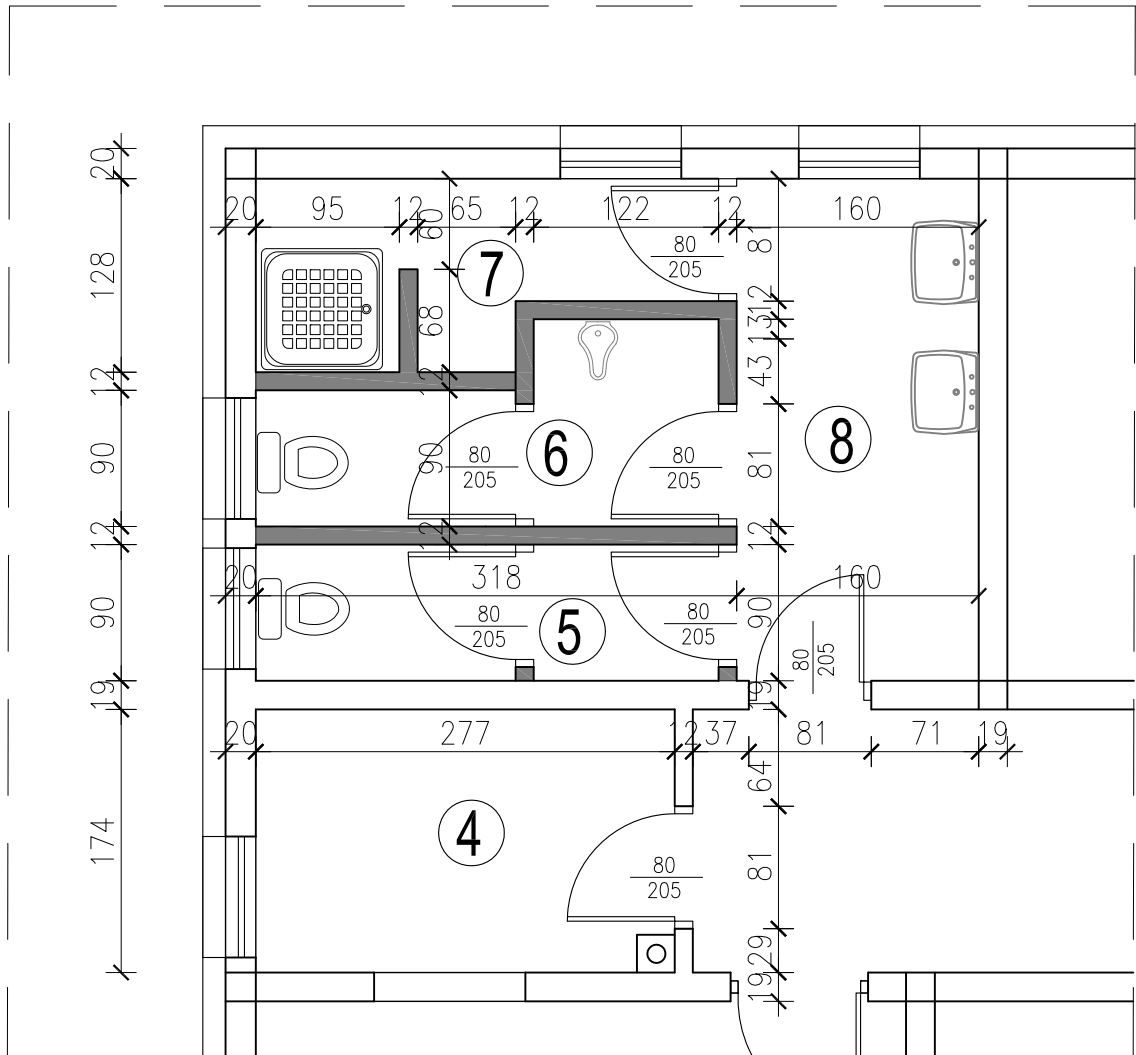


Zid od gips-karton ploča

sanitarni čvorob i kuhinja -kanalizacija novoprojektovano stanje

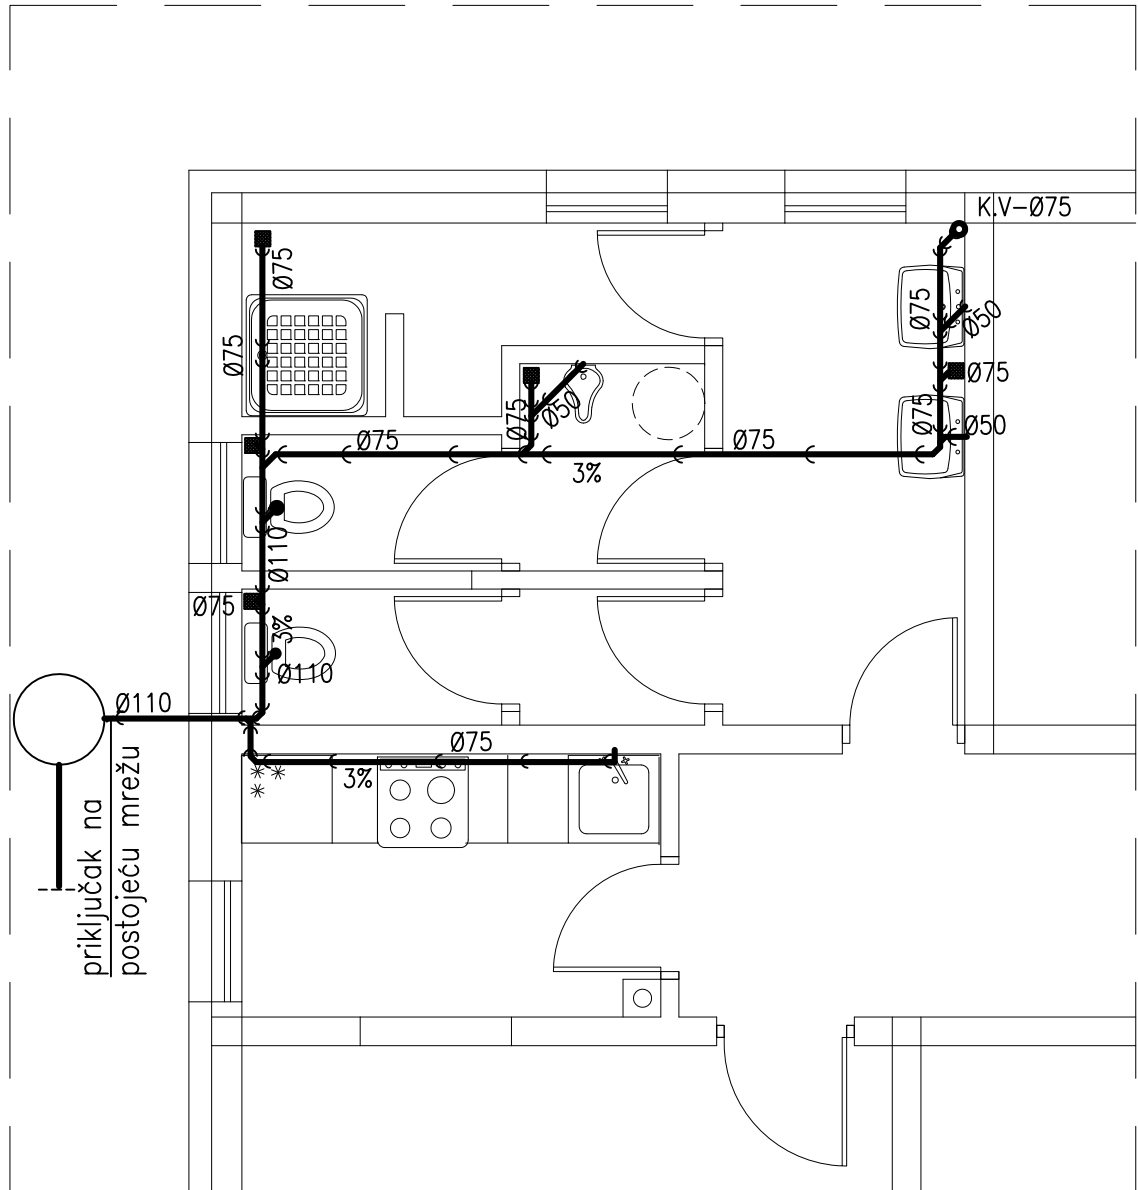


sanitarni čvor i kuhinja vodovod-novoprojektovano stanje

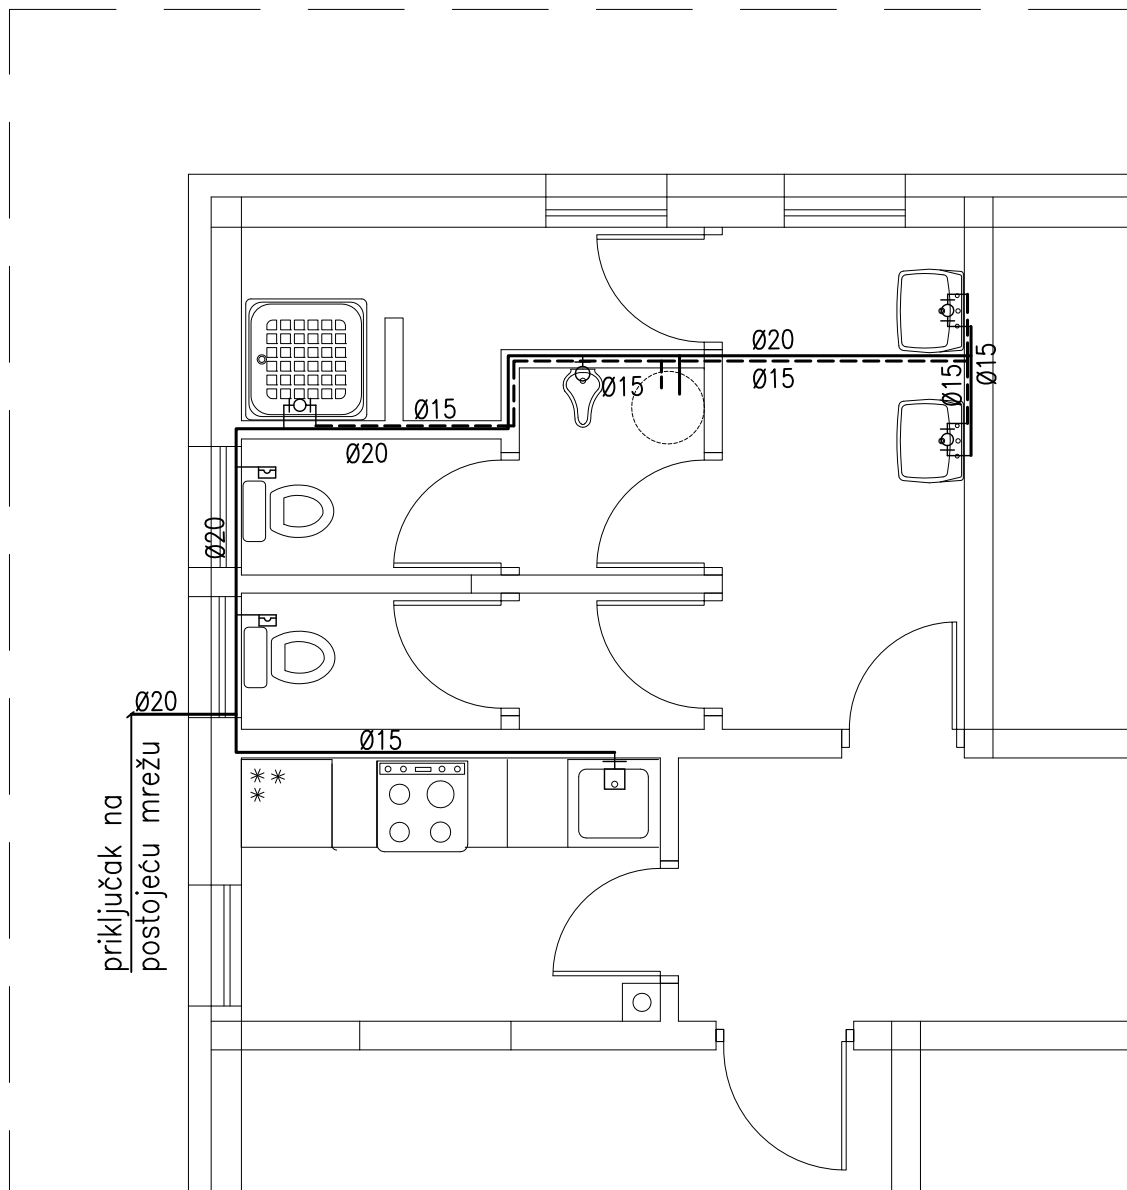


OZNAKE U PROJEKTU VODOVODNE INSTALACIJE	
	BATERIJA IZNAD KADE (topla-hladna)
	STANDARDNA SLAVINA
	SLAVINA NA SUDOPERI
	MAŠINA ZA RUBLJE
	VC – sa ispiračem
————	HLADNA VODA
-----	TOPLA VODA

izometrijska šema novoprojektovano stanje

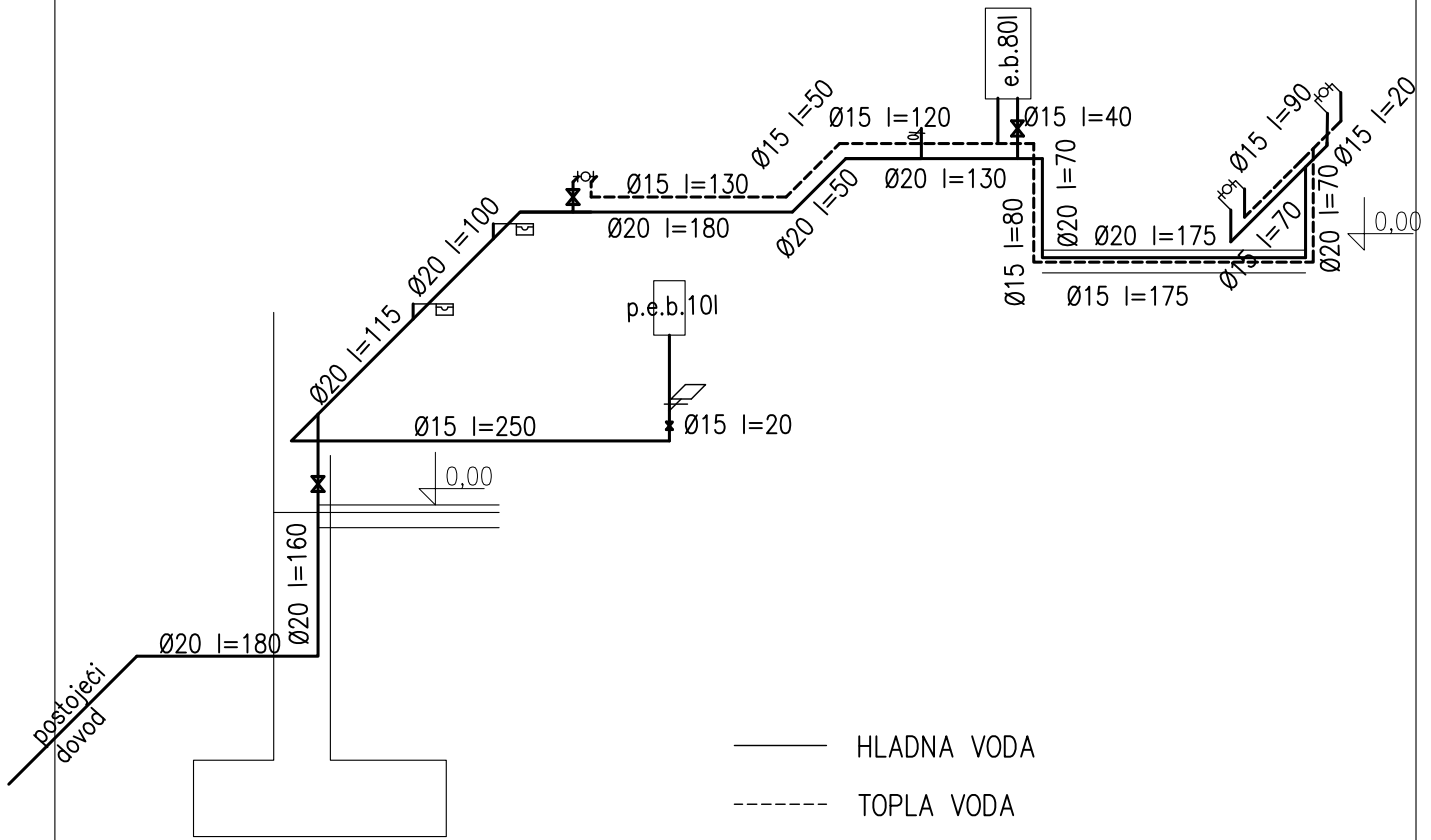


OSNOVA PRIZEMLJA - JAKA STRUJA
POSTOJEĆE STANJE KUPATILO-KUHINJA

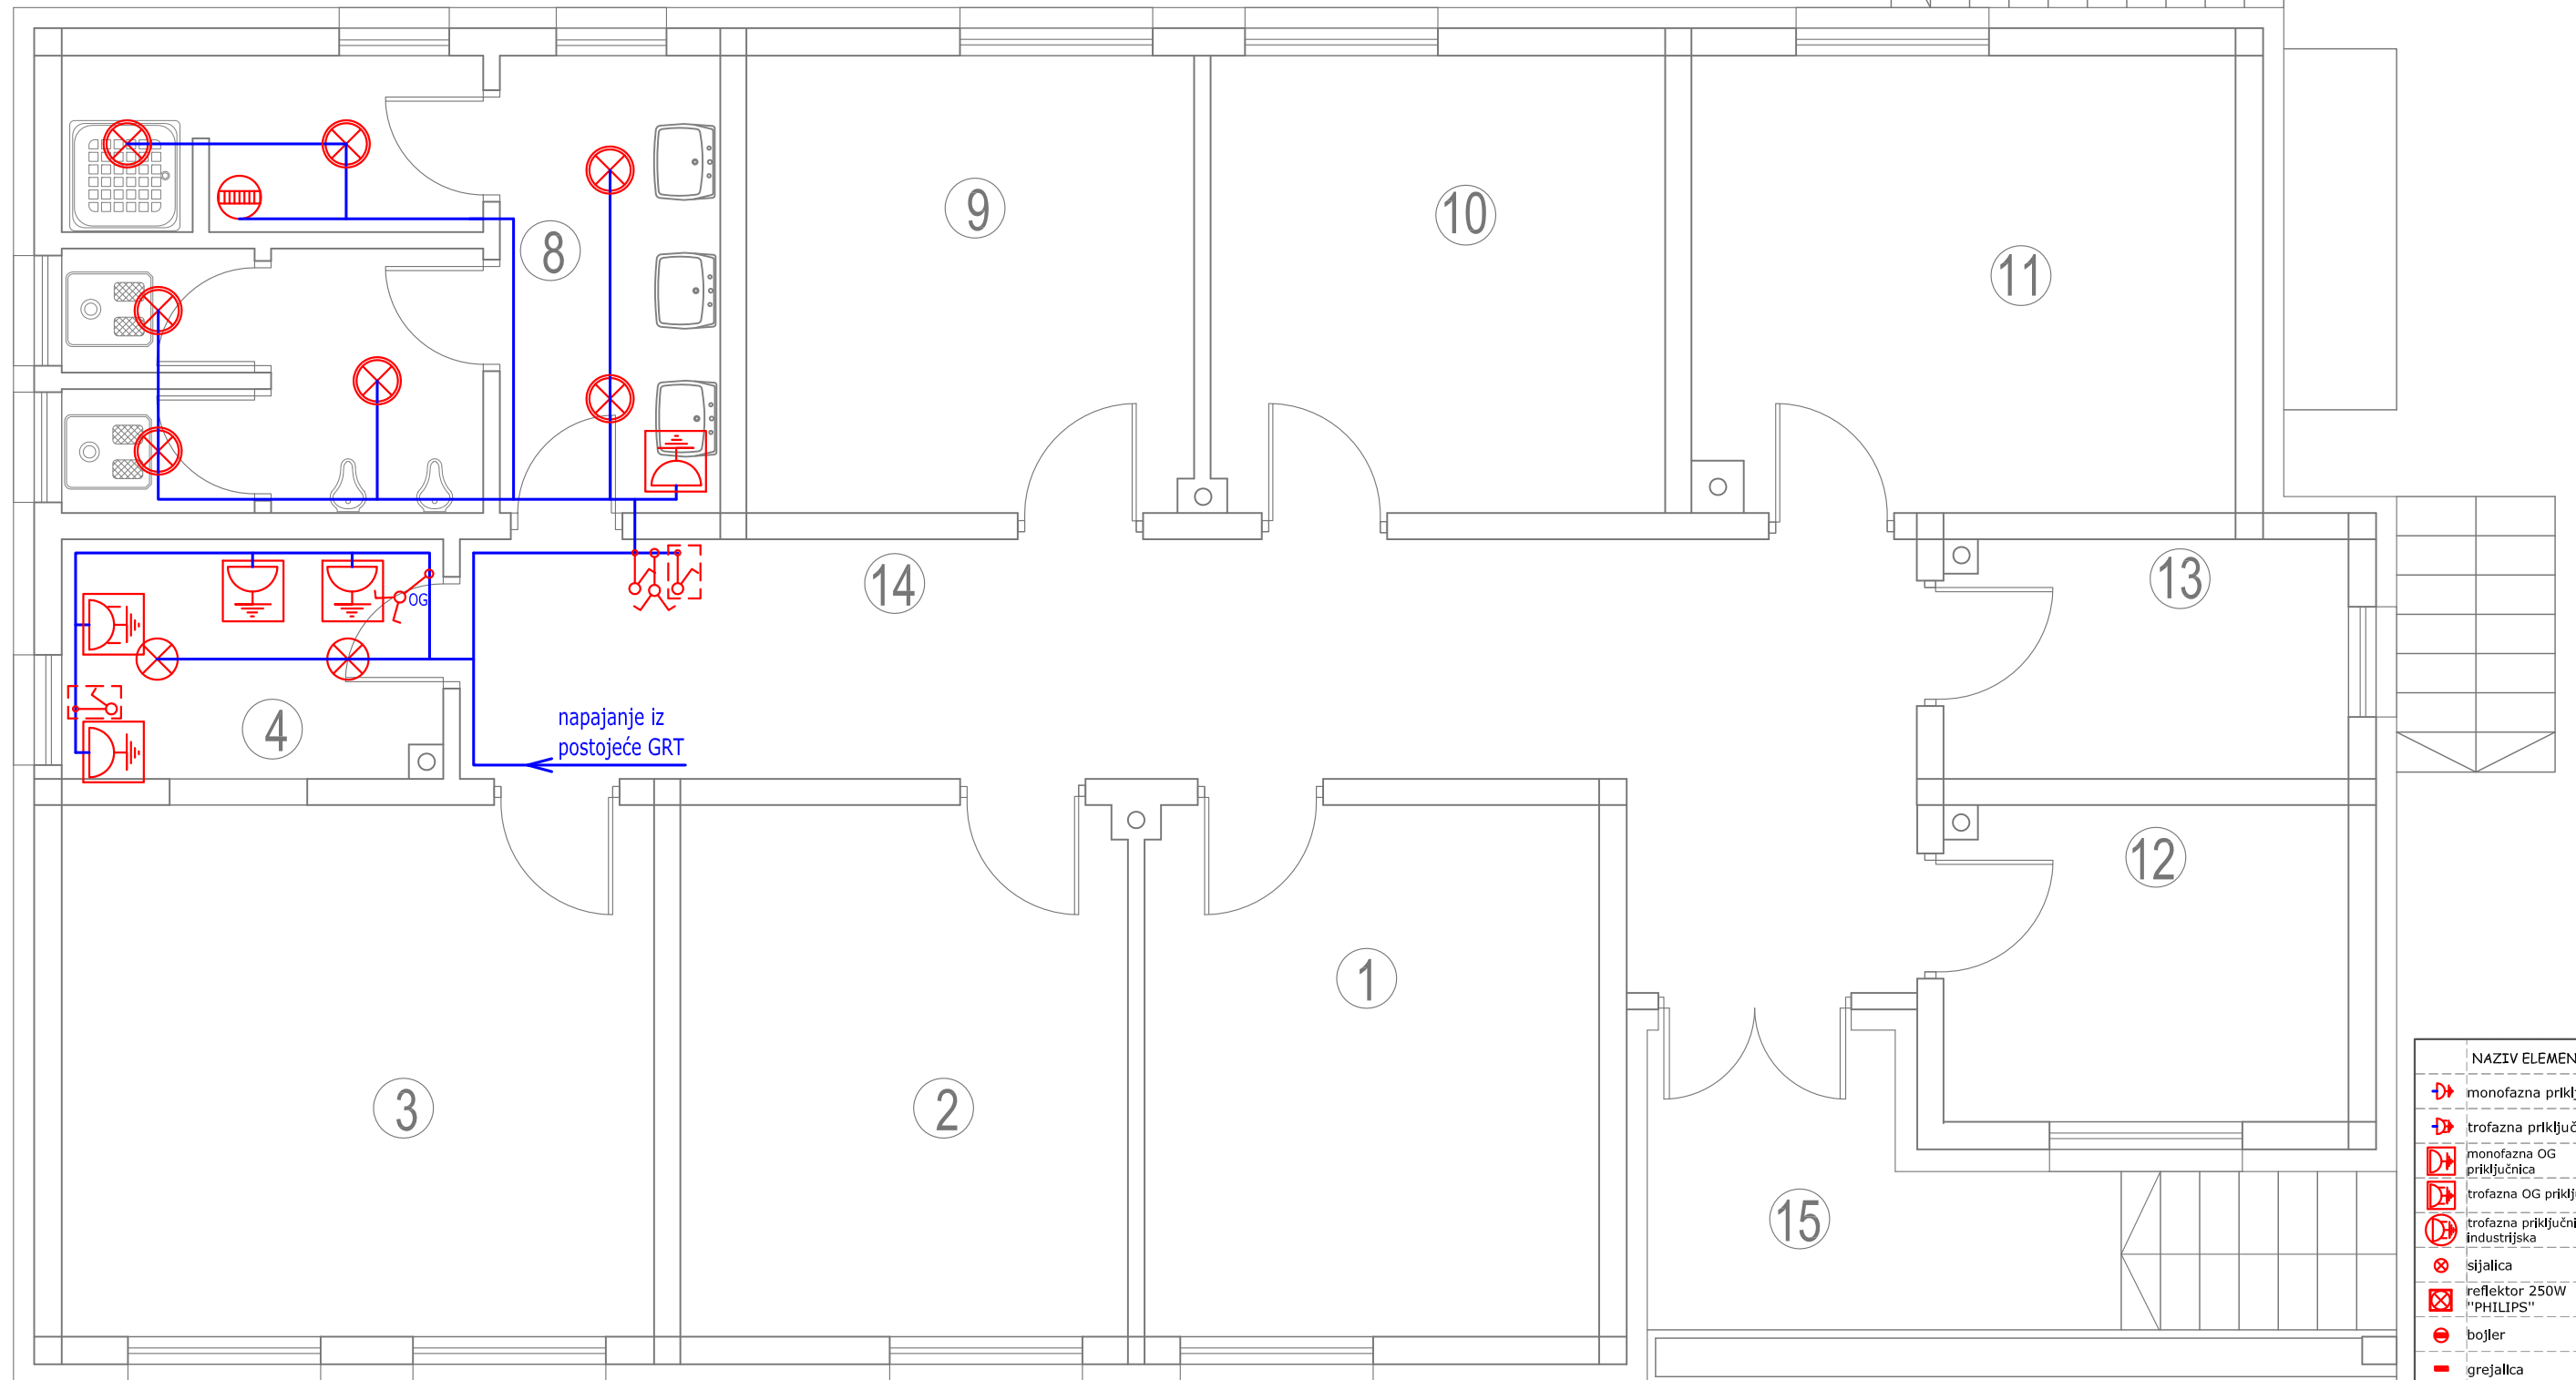



NAZIV ELEMENTA	
	monofazna priključnica
	trofazna priključnica
	monofazna OG priključnica
	trofazna OG priključnica
	trofazna priključnica - industrijska
	sijalica
	reflektor 250W "PHILIPS"
	bojler
	grejalica
	jednopolni prekidač
	serijski prekidač
	jednopolni OG prekidač
	serijski OG prekidač
	KIP prekidač
	brodska svetiljka
	kupaćilska svetiljka IP65
	svetiljka PA/ZA
	strujni krug
	električno zvono
	taster za zvono
	razvodni ormar

OSNOVA PRIZEMLJA - JAKA STRUJA
 NOVOPROJEKTOVANO STANJE KUPATILO-KUHINJA

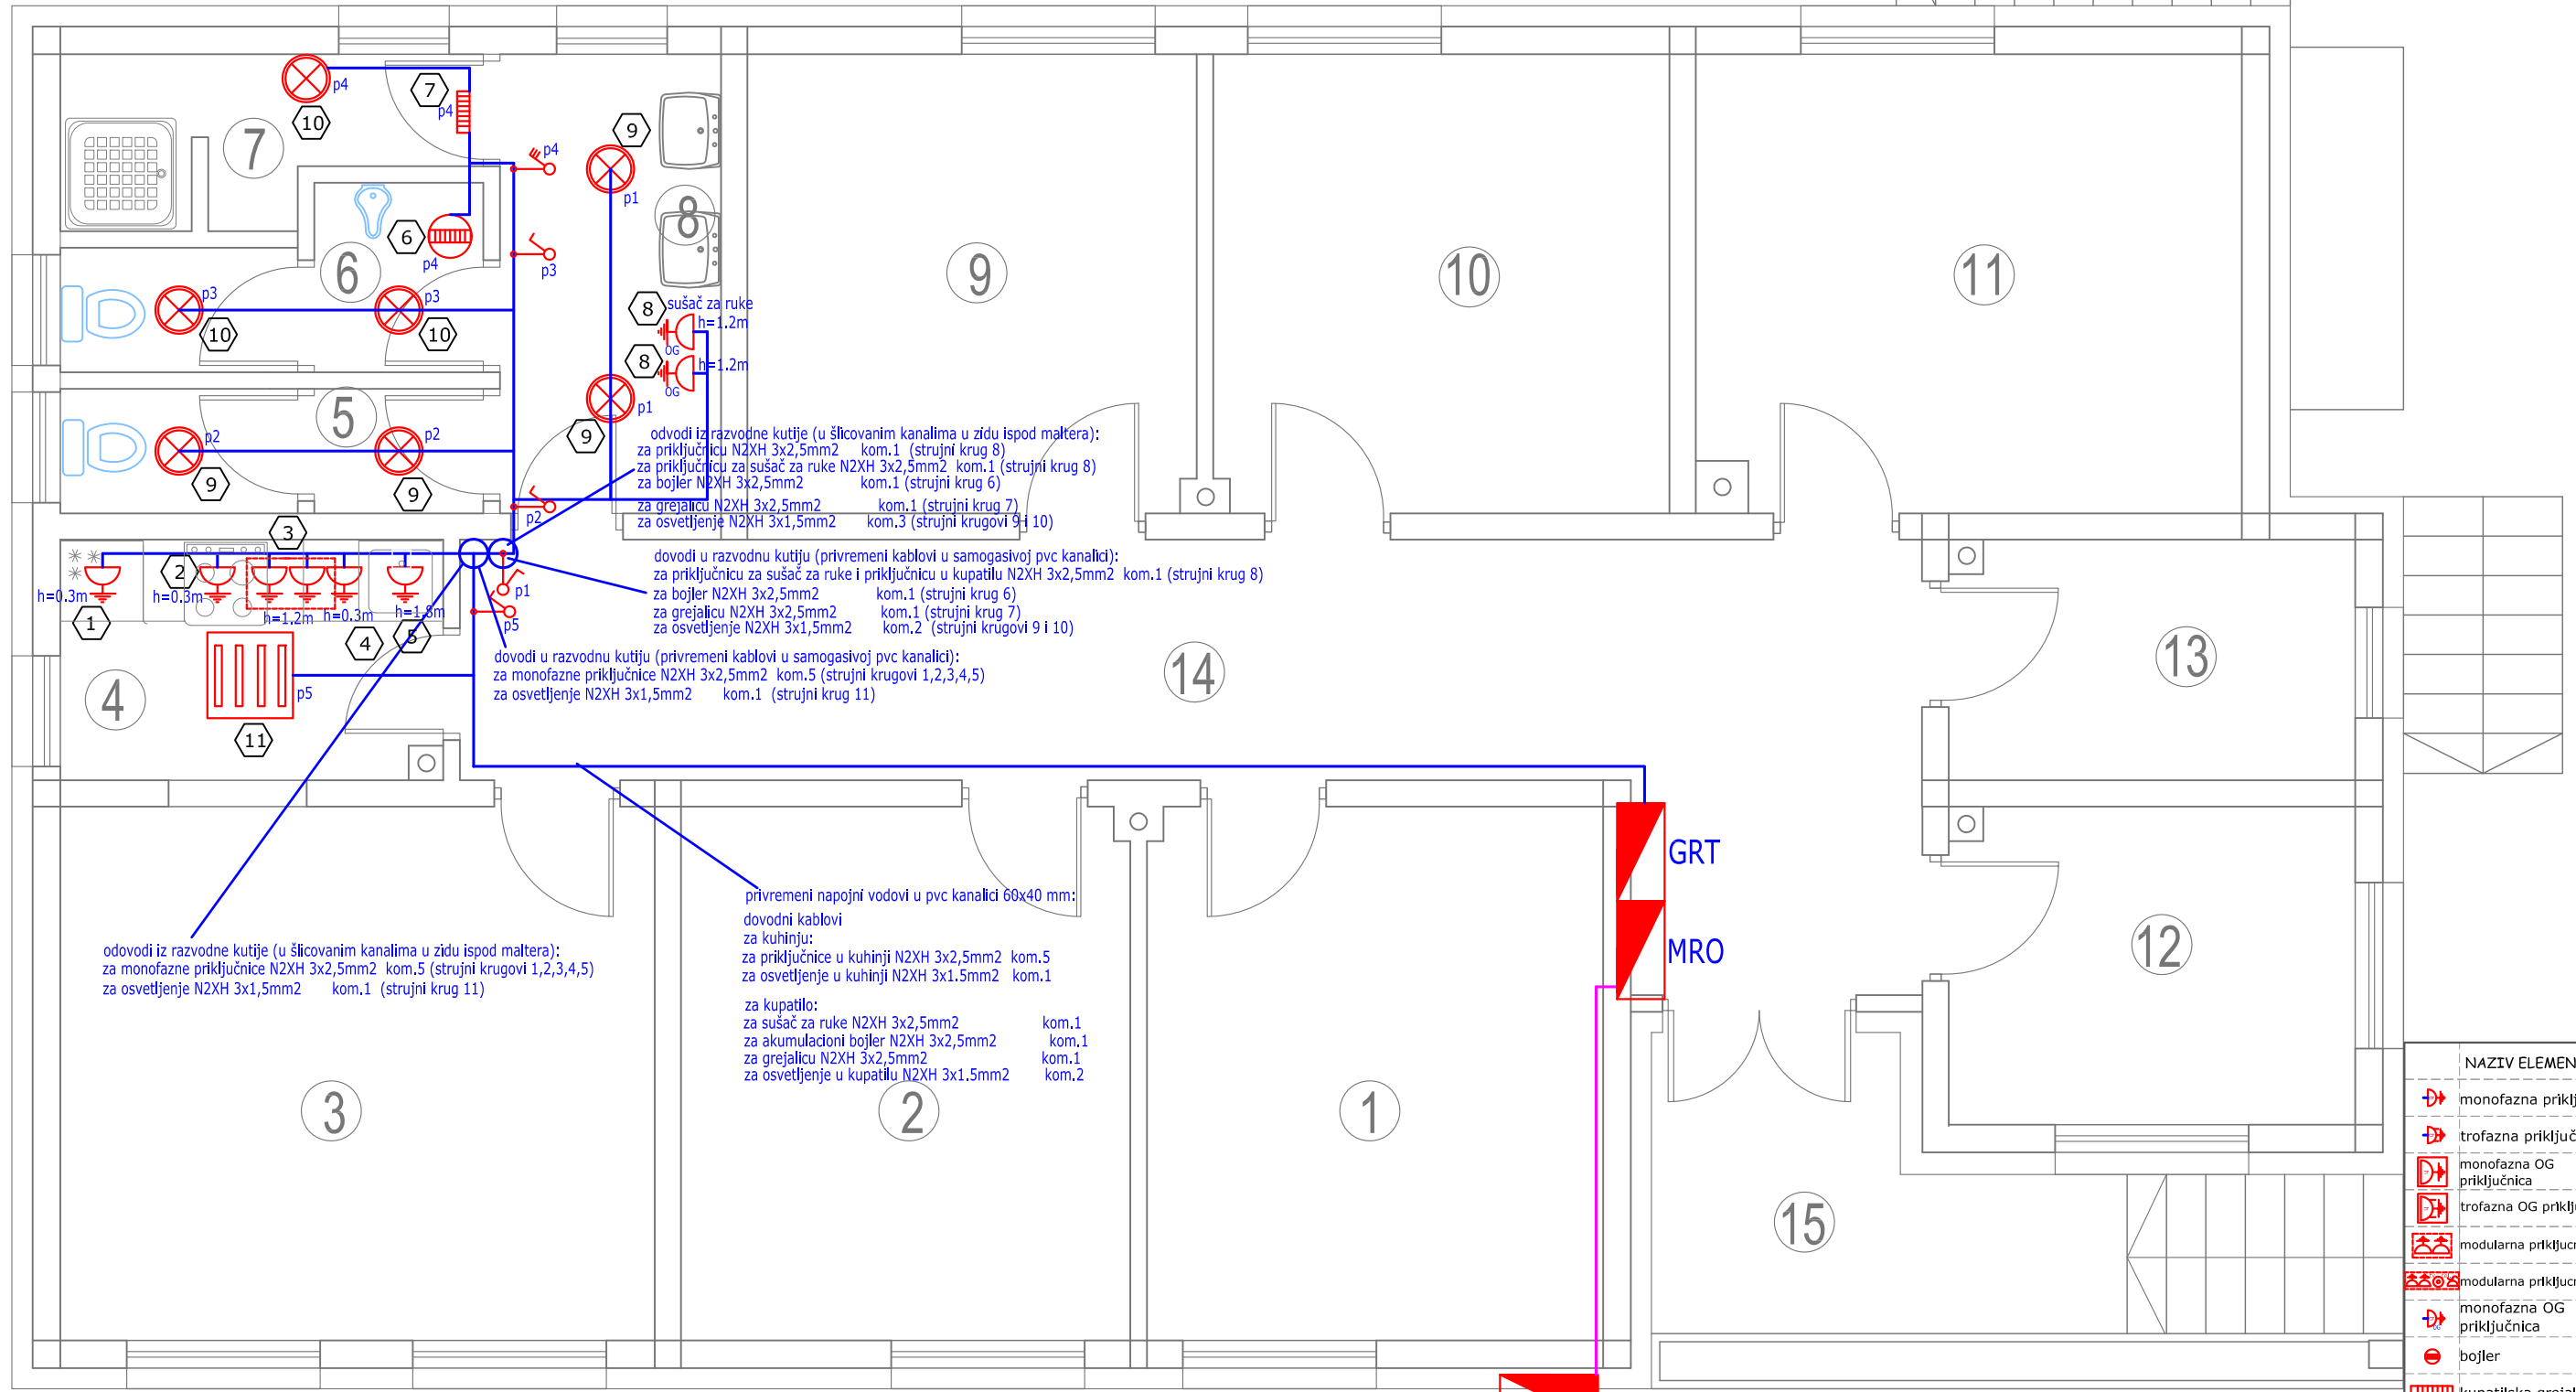

NAZIV ELEMENTA	
	monofazna priključnica
	trofazna priključnica
	monofazna OG priključnica
	trofazna OG priključnica
	modularna priključnica 4M
	modularna priključnica 6M
	monofazna OG priključnica
	bojler
	kupaćilska grejalica
	jednopolni prekidač
	serijski prekidač
	jednopolni OG prekidač
	serijski OG prekidač
	naizmenični prekidač
	tropolni kupaćilski prekidač
	LED reflektor 20W
	nadgradna fluo svetiljka 4x18 W
	kupaćilska svetiljka IP65
	strujni krug
	razvodni ormar

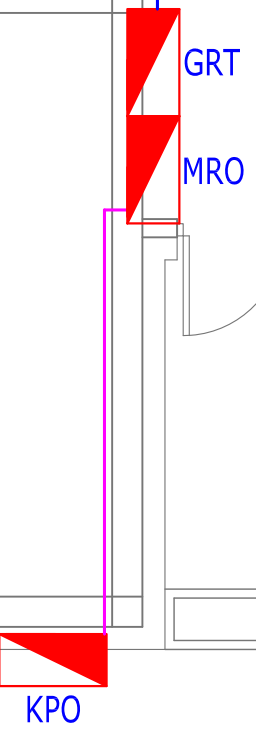

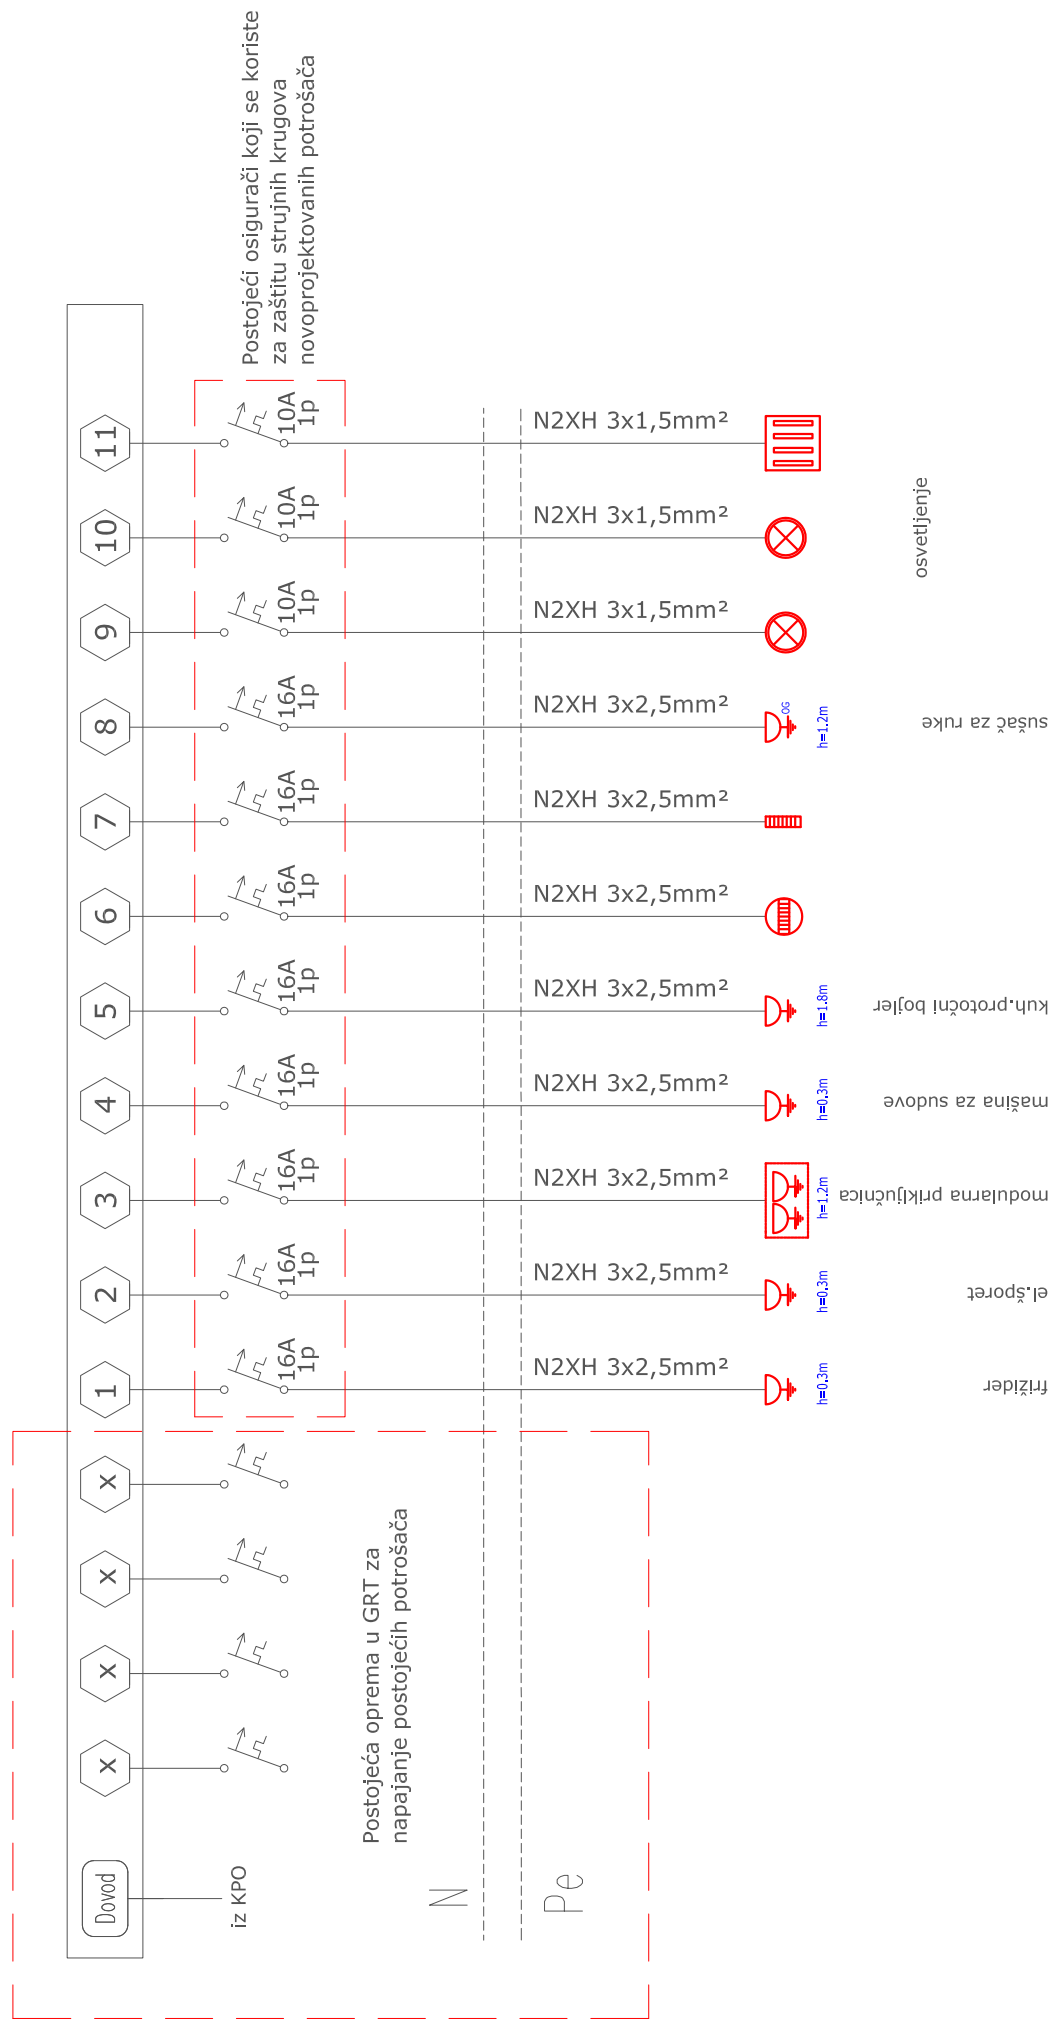

Jednopolna šema veze GRT